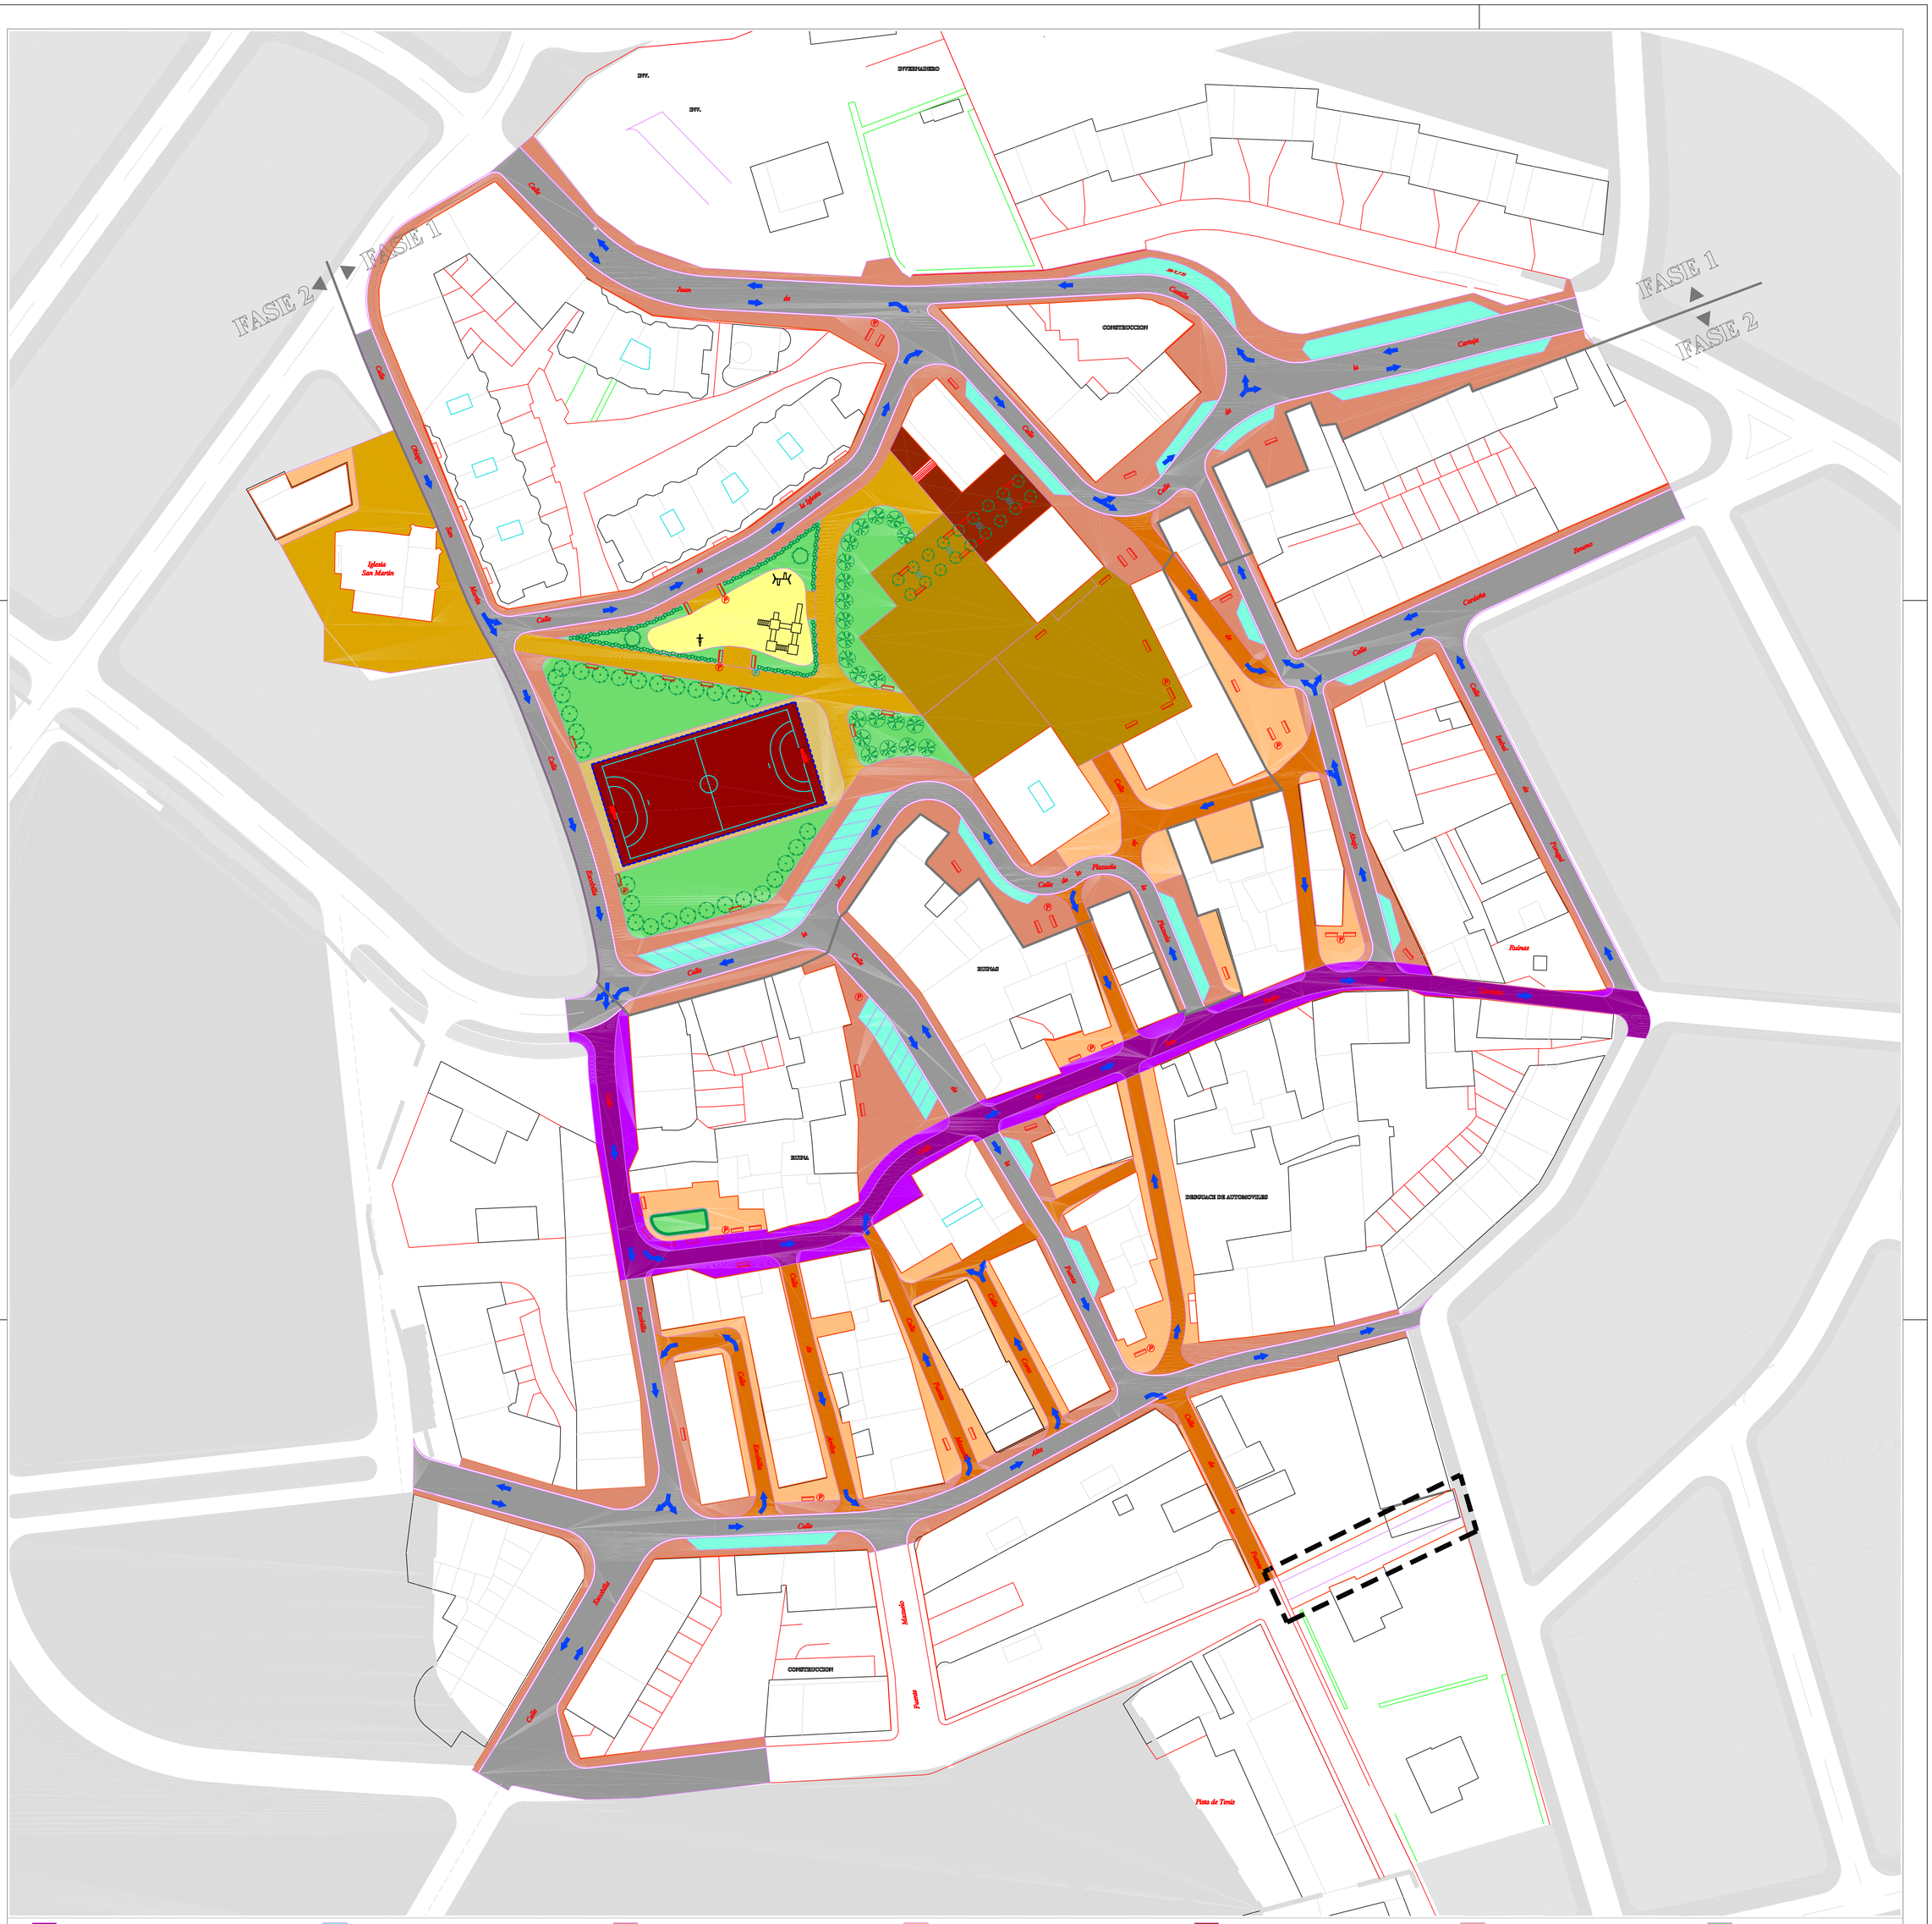

CALZADA GRANICEM EN CAMINO DEL DESTIERRO
ACERA GRANICEM EN CAMINO DEL DESTIERRO
APARCAMIENTO ADOQUIN
CALZADA MEZCLA BITUMINOSA
ACERA BALDOSA HIDRAULICA
ACCESO PEATONAL ADOQUIN GRIS
ACCESO PEATONAL ADOQUIN COLOR 1
ACCESO PEATONAL ADOQUIN COLOR 2
PLAZA PEATONAL LOSA PIEDRA COLOR 2
PLAZA PEATONAL LOSA PIEDRA COLOR 1
PLAZA PEATONAL LOSA PIEDRA COLOR 3
SUELO DE SEGURIDAD JUEGOS INFANTILES
ZONA AJARDINADA
PLANES PARCIALES ANEXOS

BURGOS
AYUNTAMIENTO

INGENIERÍA CIVIL

EQUIPO REDACTOR
2\72MP\mapgmap\DC.dw
ESTUDIO DE INGENIERIA CIVIL
PAR. VIRGEN DEL MANZANO 22
PLAZA 7 - PUERTO 2 Y 4
09004 BURGOS

AUTOR DEL PROYECTO
INGENIERO DE CAMINOS, C. Y P.
– JAVIER BLANCO EMBUN –

DIRECCION DEL PROYECTO
INGENIERO DE CAMINOS, C. Y P.
– JOSE LUIS MANJON MIGUEL –

ESCALA 1:500
ORIGINAL UNE A–1
0 4 6 8 12m.
GRAFICA

TITULO:
REMODELACION DE INFRAESTRUCTURAS EN EL BARRIO DE CORTES (BURGOS) - FASE I

Nº PLANO 5

DESIGNACION DEL PLANO
PLANTA GENERAL ESTADO PROYECTADO

FECHA JUNIO 2002

HOJA 1 DE 1